


ПЛАН 1 ЭТАЖА

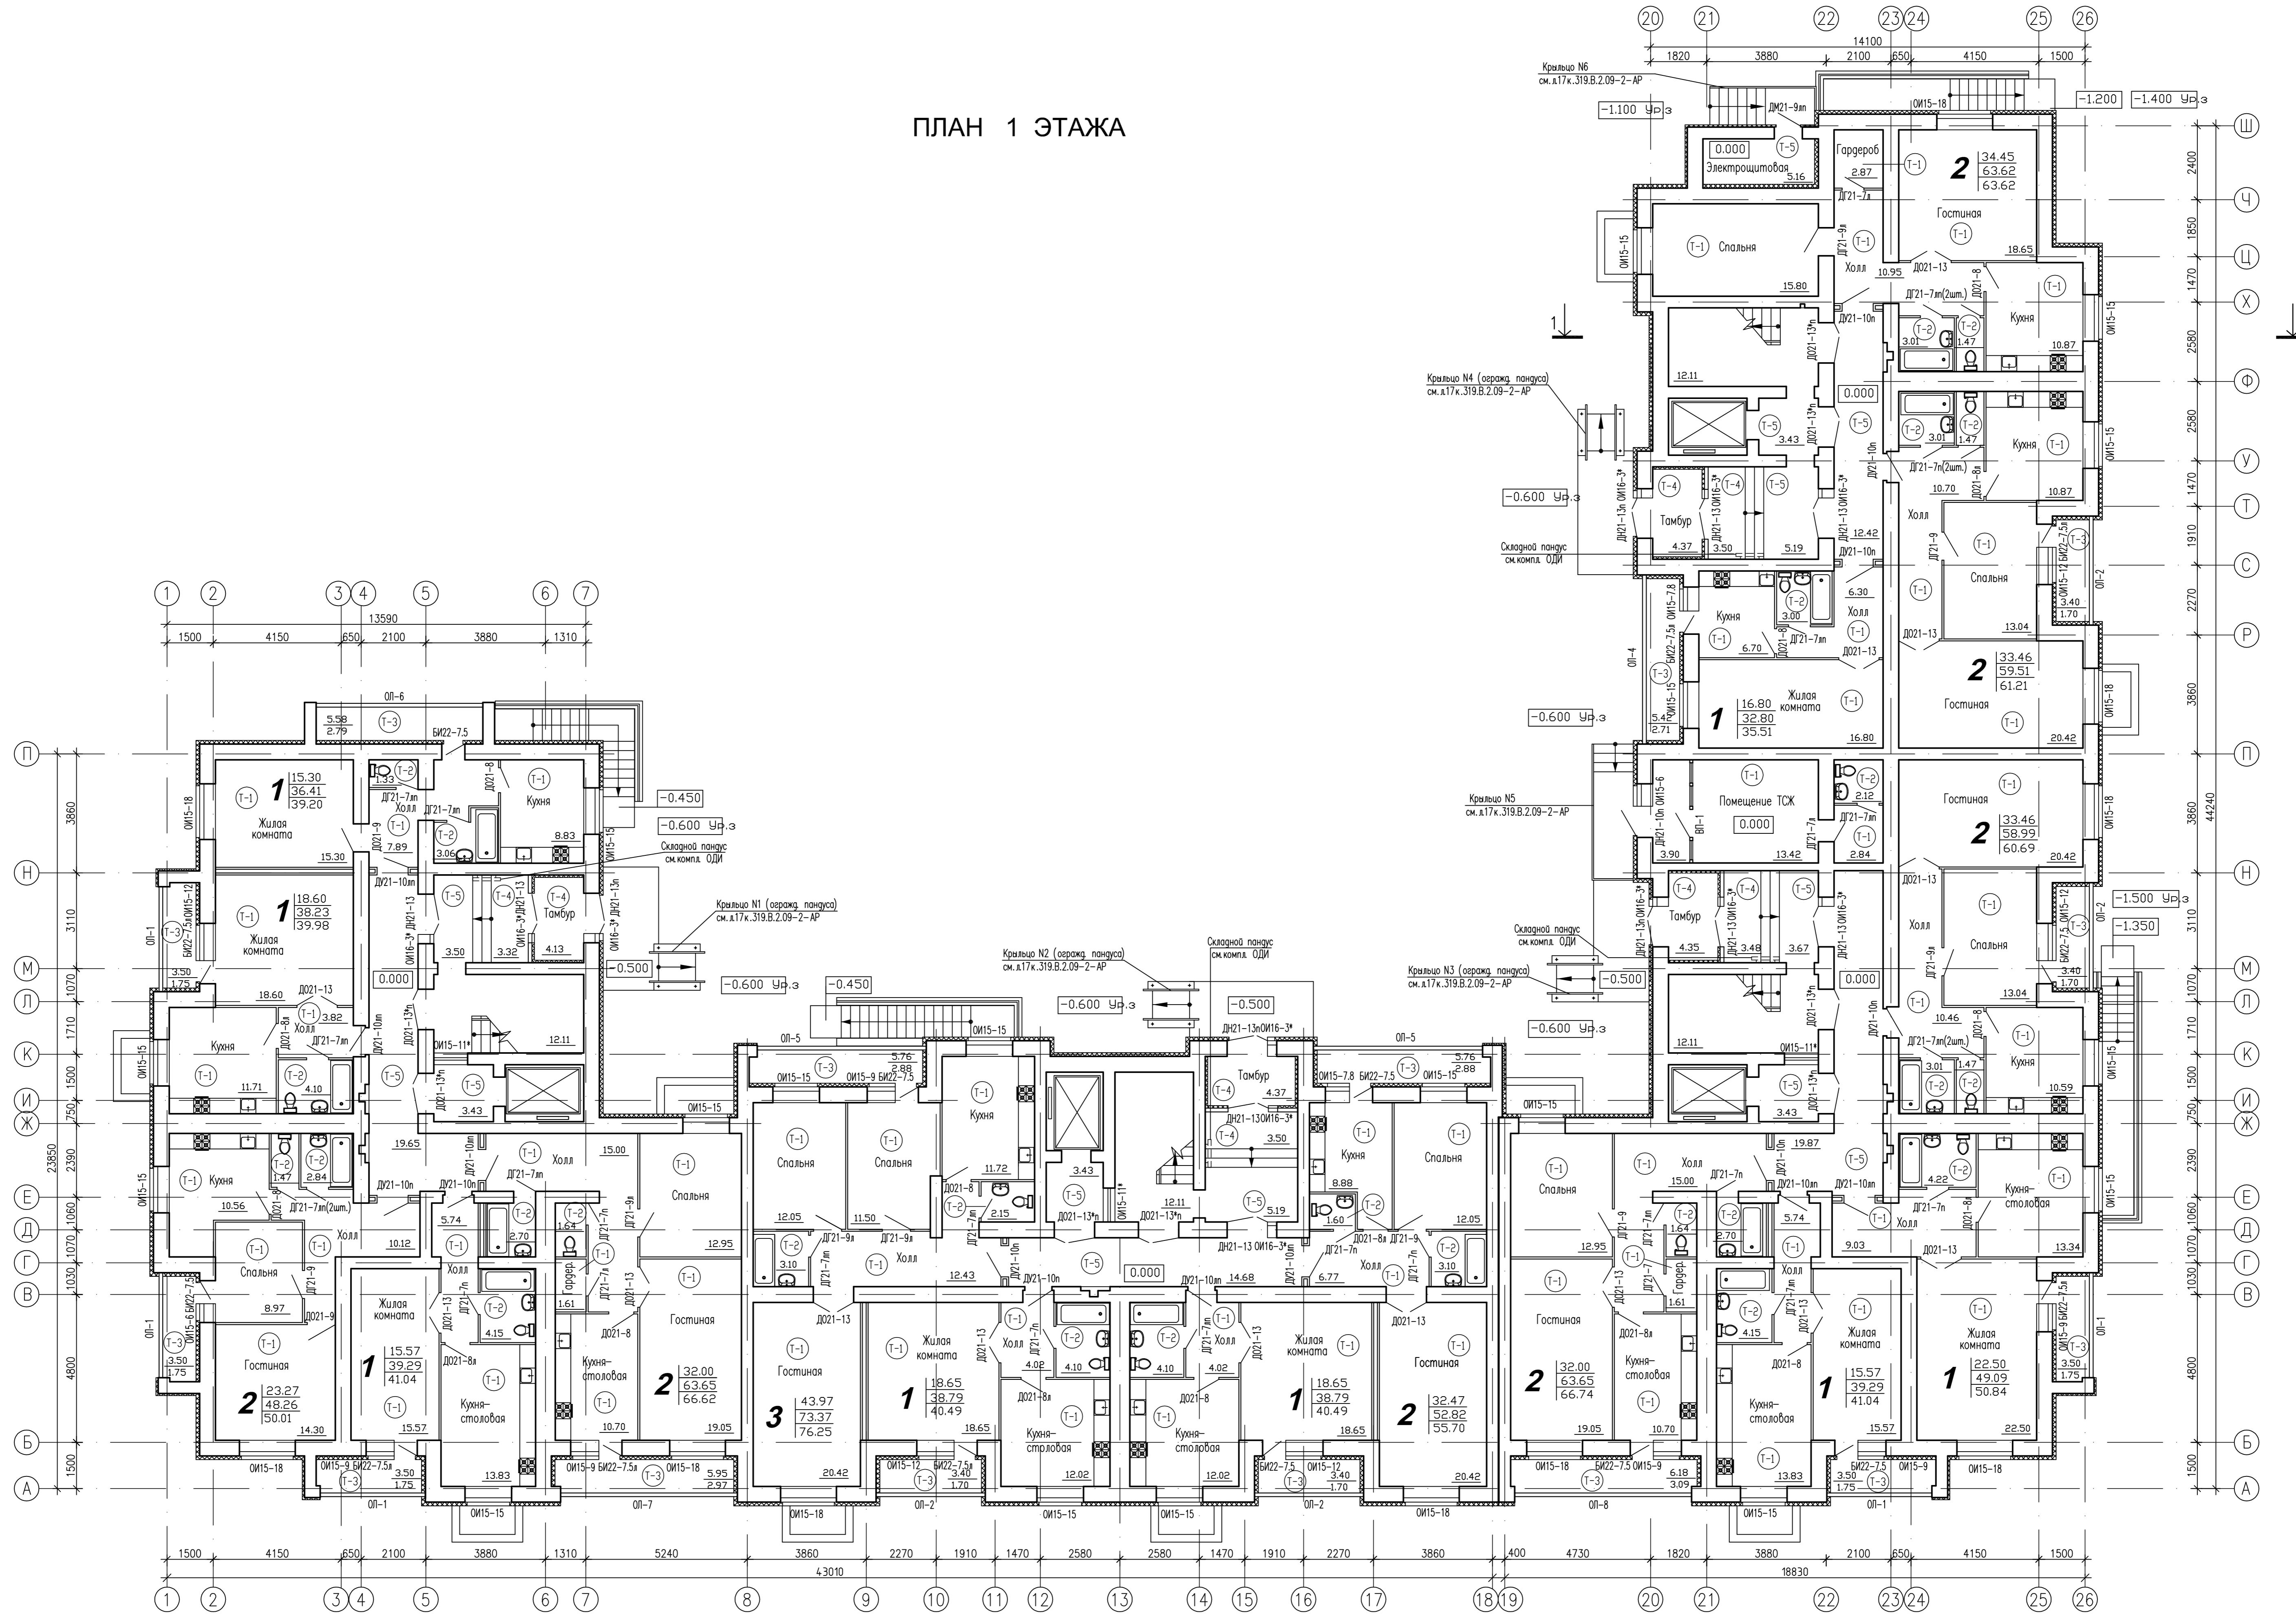

Общие указания:

1. Данный лист см. совместно с листами комплекта 319.В.2.09-2-АР
2. Разрез 1-1 см. лист 7 комплекта 319.В.2.09-2-АР
3. Площади помещений посчитаны с учетом штукатурки по кирпичным участкам стен (б=20).
4. За относительную отметку 0.000 принят уровень чистого пола 1 этажа проектируемого здания, что соответствует абсолютной отметке 173.00 м.
5. (Т-1) - тип пола по проекту см. экспликацию полов л.15 компл. 319.В.2.09-2-АР

- 18.65 — Площадь помещения
- 38.79 — Площадь квартиры
- 40.49 — Общая площадь квартиры
- Количество комнат
- 3.40 — Площадь лоджии
- 1.70 — Площадь лоджии с понижающим коэффициентом - 0,5

319.В.2.09-2-АР

Жилой комплекс в районе улиц: Леонова-Крупской в г. Пенза						
Изм.	Кол. уч.	Лист N док.	Подпись	Дата		
Разработал	Гераσιмова					
Проверил	Зиядинова					
Рук. группы	Зиядинова					
ГАП	Гарханова					
Нач. АПО	Зиядинов					
Н.контр.	Галина					
Жилой дом N 2				Стадия	Лист	Листов
План 1 этажа				Р	3	
				ООО "Гражданпроект"		

Согласовано: _____
 Тип: _____
 Имя: _____