


# ПЛАН 2-3 ЭТАЖА

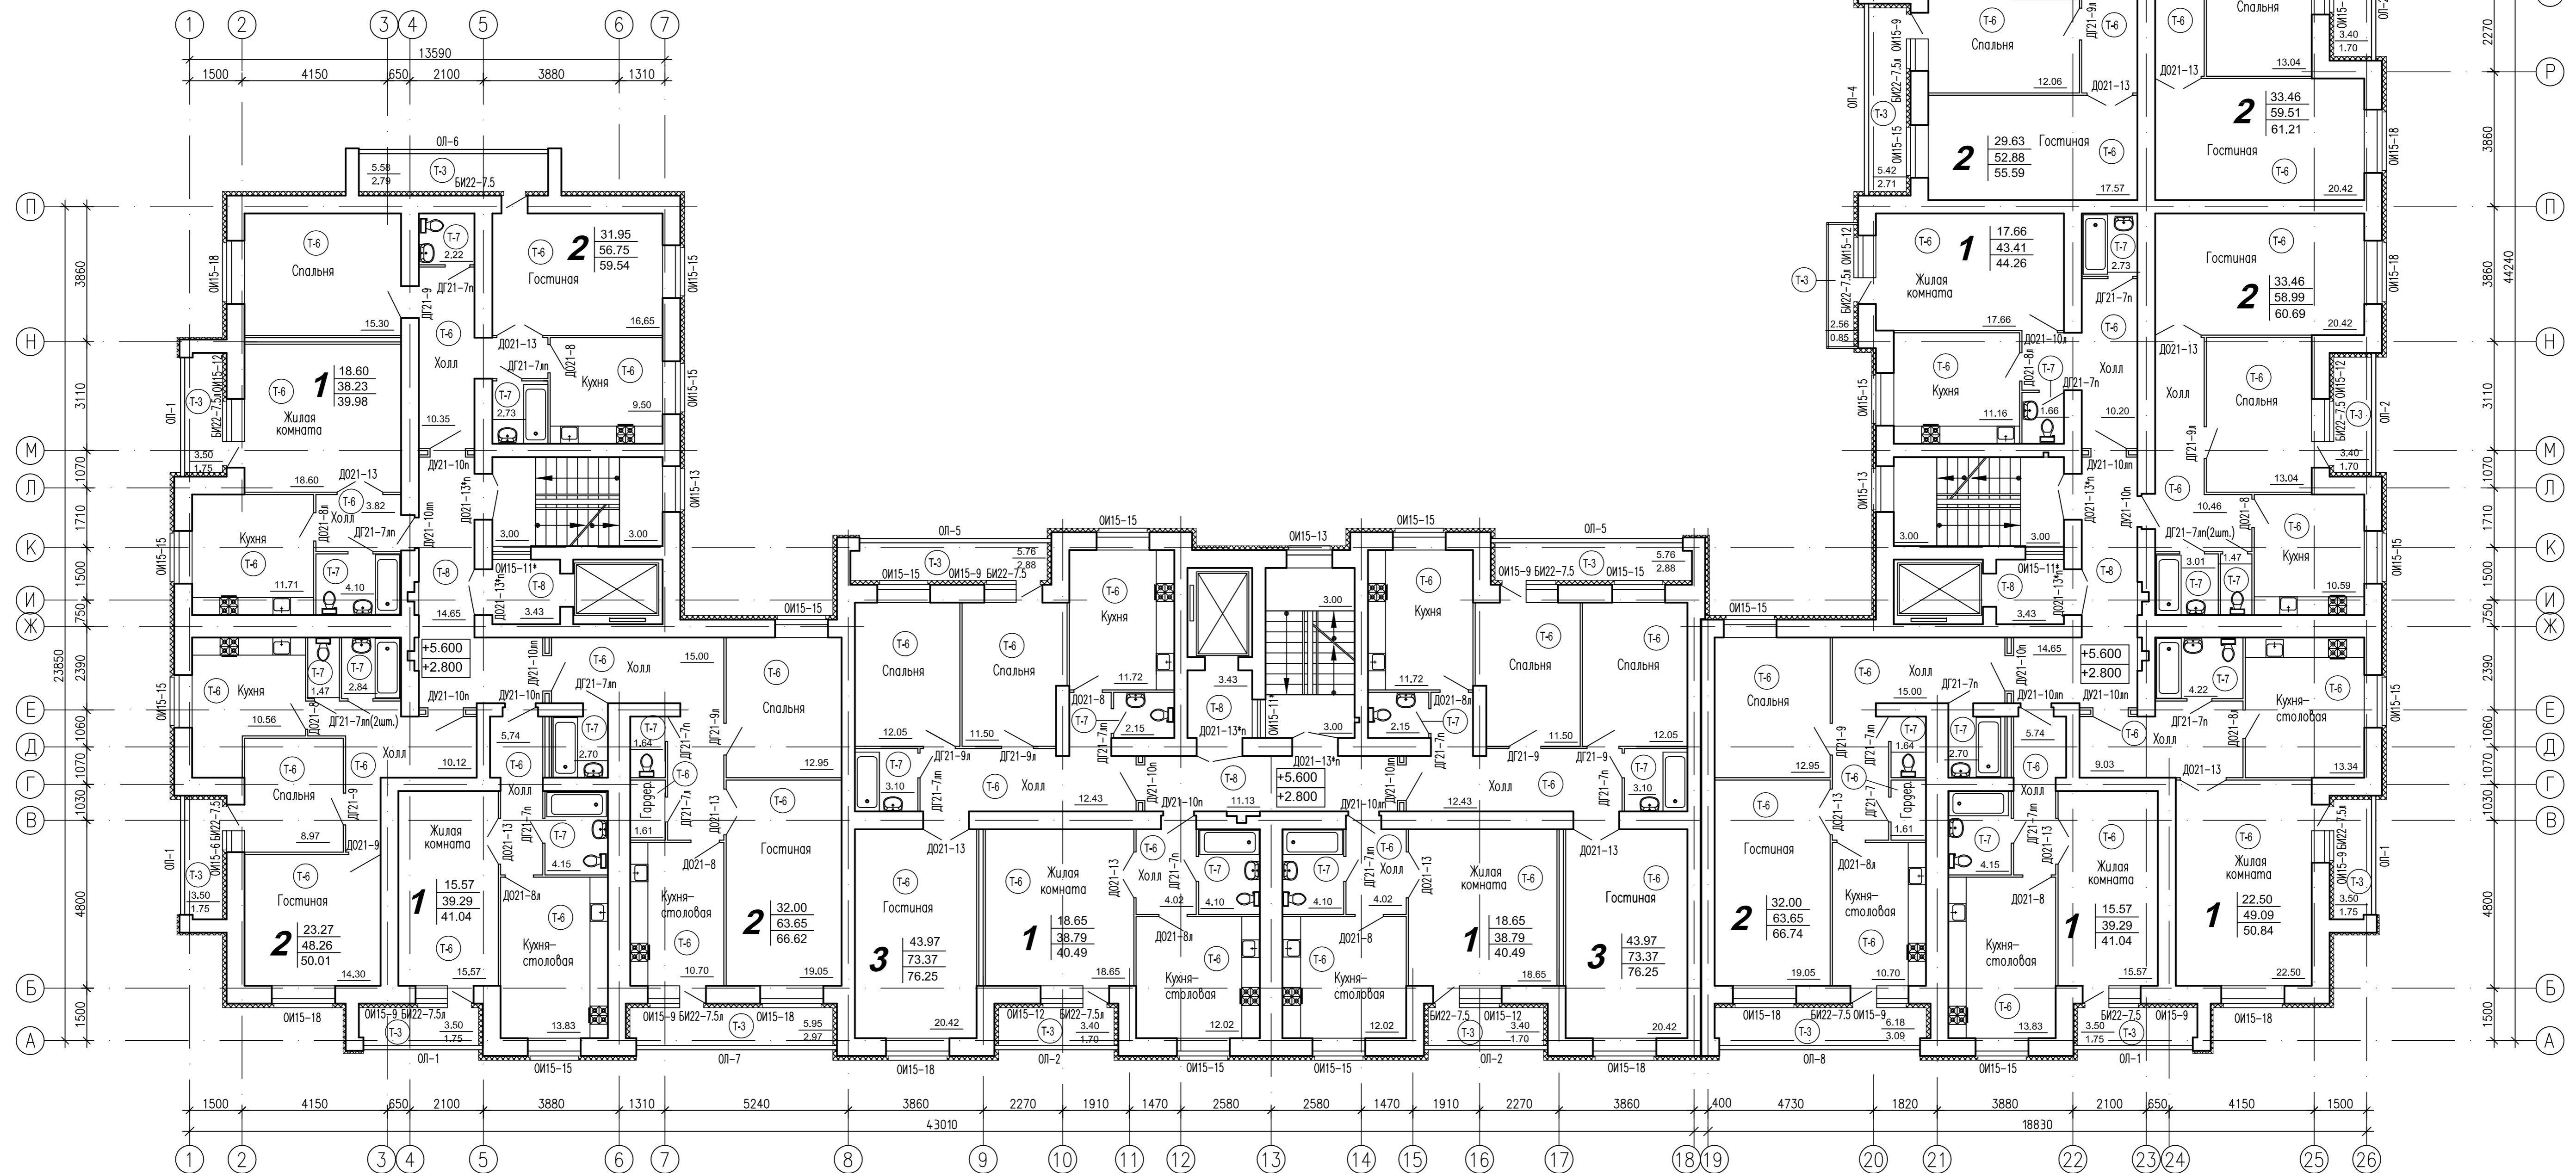

- Общие указания:**
1. Данный лист см. совместно с листами комплекта 319.В.2.09-2-АР
  2. Разрез 1-1 см. лист 7 комплекта 319.В.2.09-2-АР
  3. Площади помещений посчитаны с учетом штукатурки по кирпичным участкам стен (б=20).
  4. За относительную отметку 0.000 принят уровень чистого пола 1 этажа проектируемого здания, что соответствует абсолютной отметке 173.00 м.
  5. Т-6 - тип пола по проекту см. экспликацию полов л.15 компл. 319.В.2.09-2-АР

- 18.65 — Площадь помещения
- 38.79 — Площадь квартиры
- 40.49 — Общая площадь квартиры
- Количество комнат
- 3.40 — Площадь лоджии
- 1.70 — Площадь лоджии с понижающим коэффициентом - 0,5

319.В.2.09-2-АР			
Жилой комплекс в районе улиц: Леонова-Крупской в г. Пенза			
Изм.	Кол. уч.	Лист	№ док.
Разработал	Гераσιмова	Подпись	Дата
Проверил	Зиятдинова		
Рук. группы	Зиятдинова		
ГАП	Гарханова		
Нач. АПО	Зиятдинов		
Н.контр.	Галина		
Жилой дом N 2			Стадия
План 2-3 этажа			Лист
			Листов
			Р 4
			ООО "Гражданпроект"