


# ПЛАН 4-9 ЭТАЖЕЙ

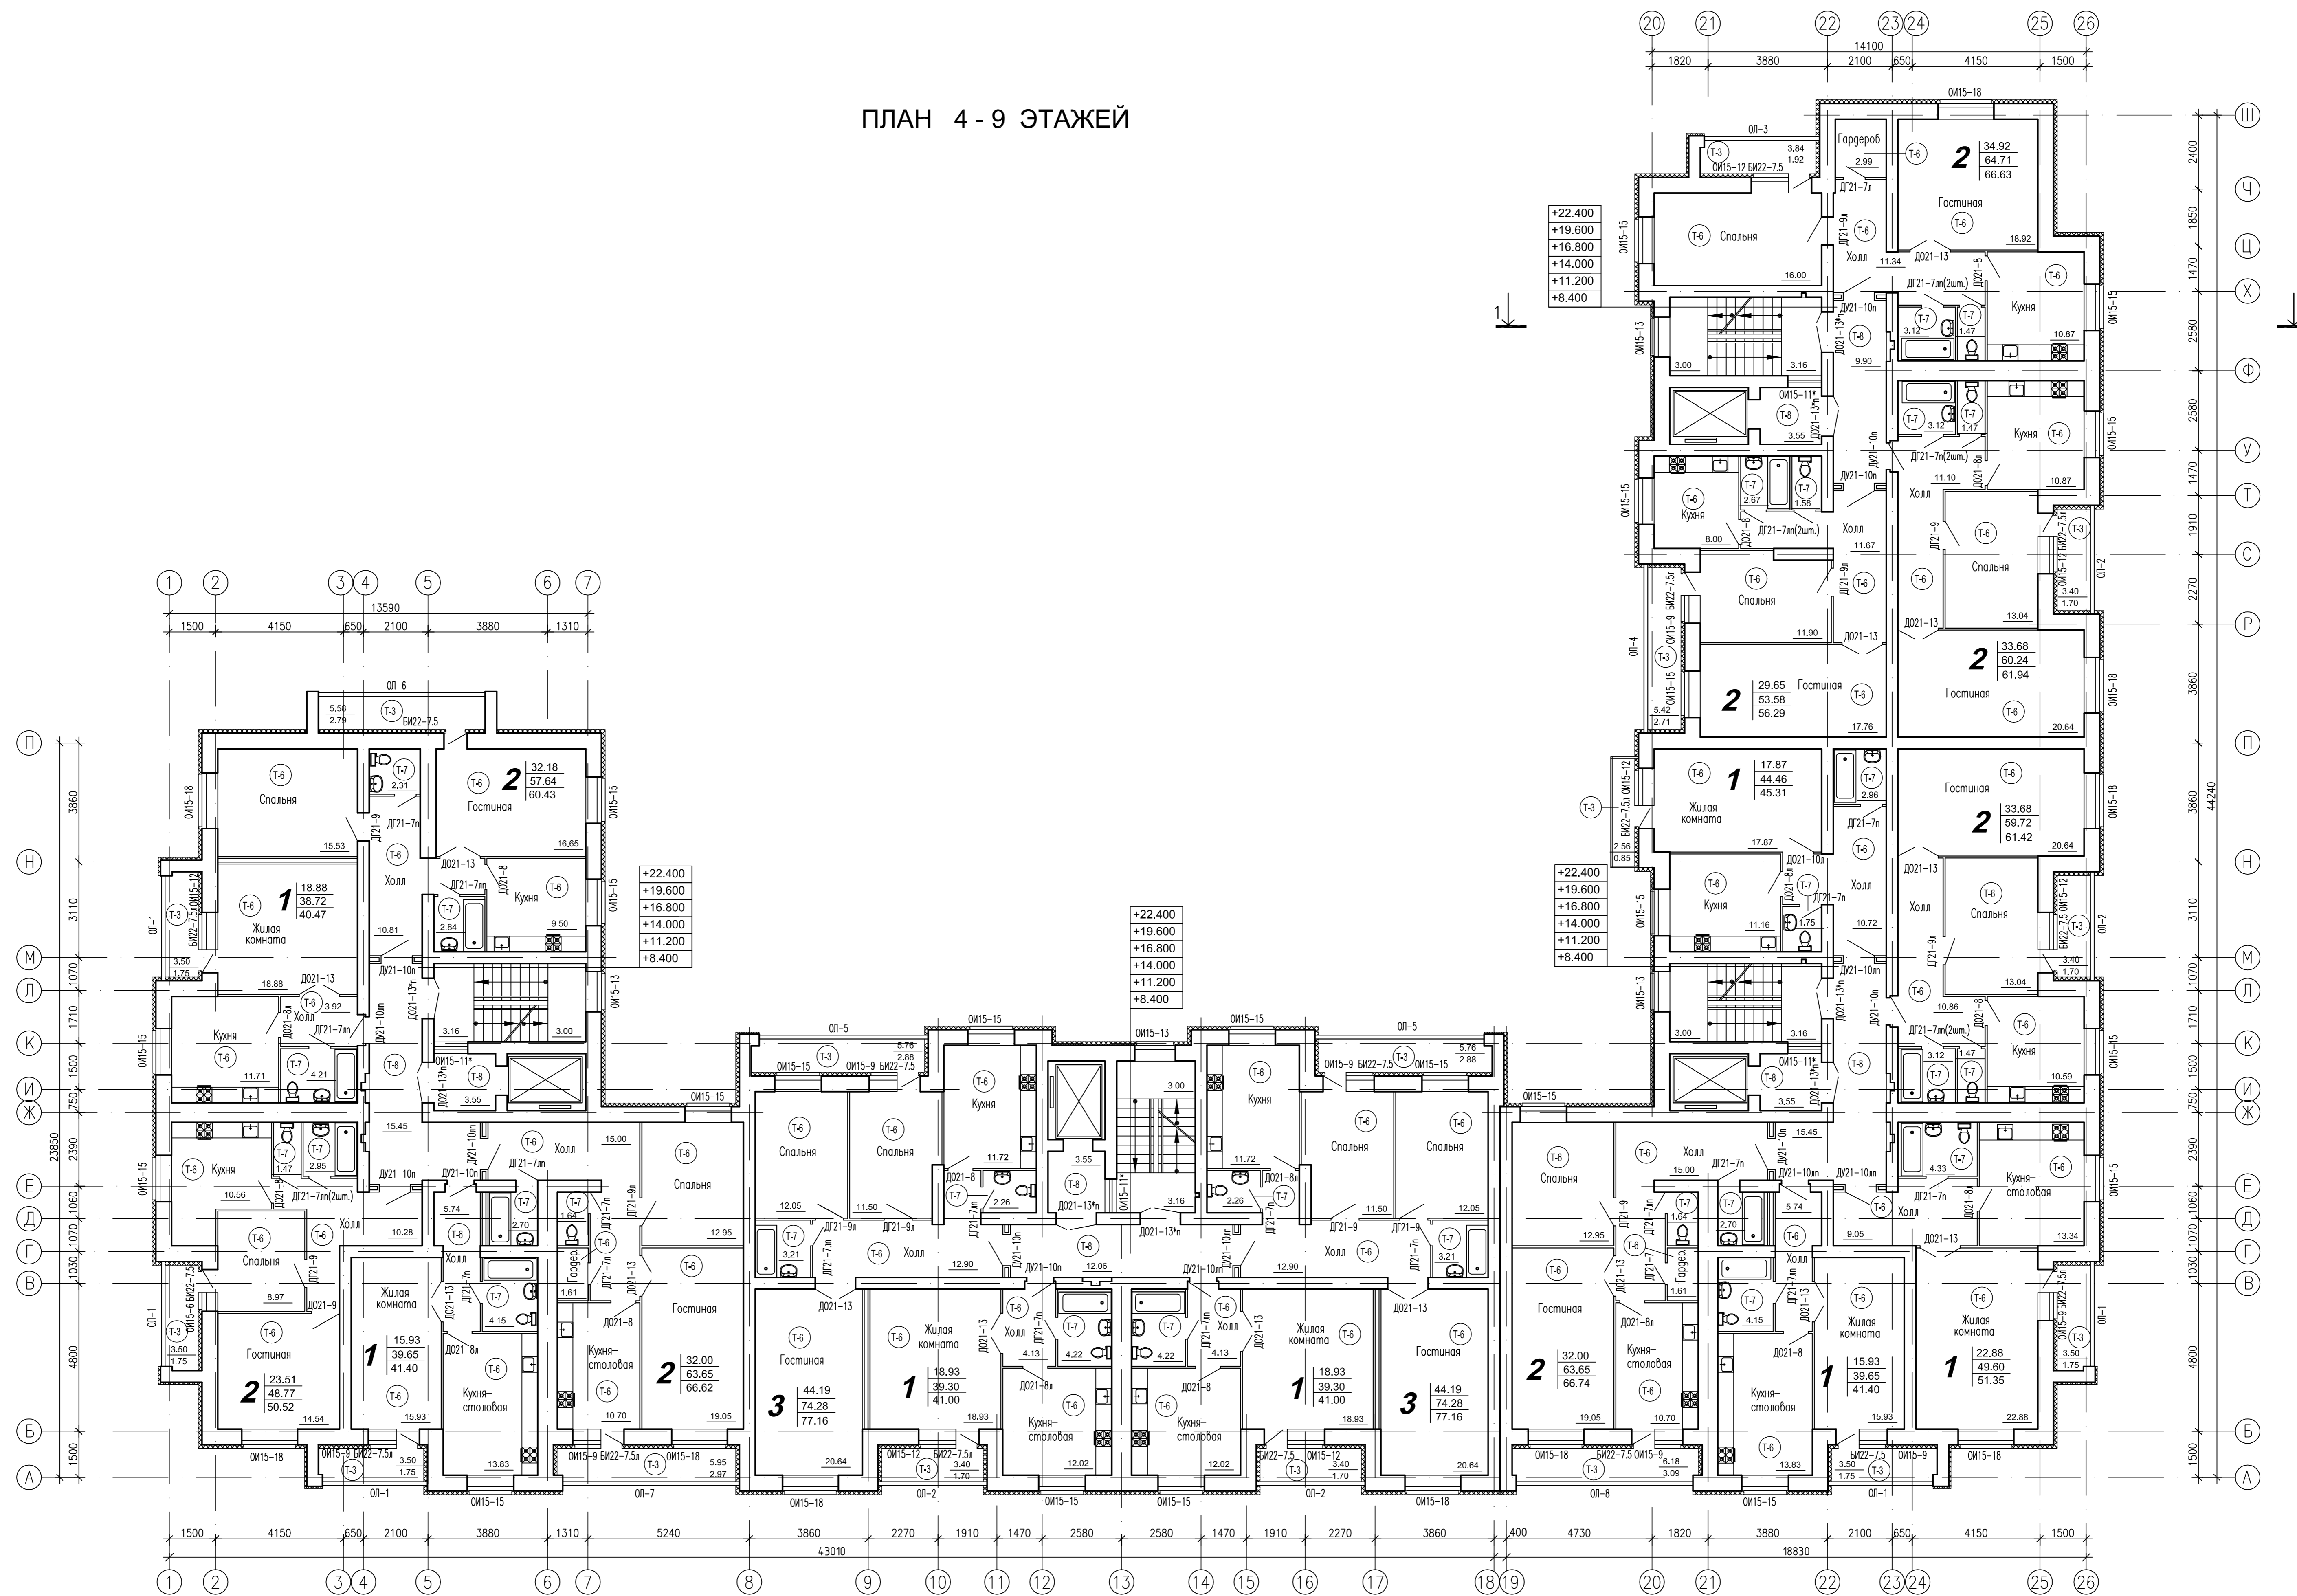

### Общие указания:

1. Данный лист см. совместно с листами комплекта 319.В.2.09-2-АР
2. Разрез 1-1 см. лист 7 комплекта 319.В.2.09-2-АР
3. Площади помещений посчитаны с учетом штукатурки по кирпичным участкам стен (б=20).
4. За относительную отметку 0.000 принят уровень чистого пола 1 этажа проектируемого здания, что соответствует абсолютной отметке 173.00 м.
5. Т-6 - тип пола по проекту см. экспликацию полов л.15 компл. 319.В.2.09-2-АР

6. 18.93 — Площадь помещения
- 39.30 — Площадь квартиры
- 41.00 — Общая площадь квартиры
- Количество комнат
7. 3.40 — Площадь лоджии
- 1.70 — Площадь лоджии с понижающим коэффициентом - 0,5

### 319.В.2.09-2-АР

Жилой комплекс в районе улиц: Леонова-Крупской в г. Пенза			
Изм. Кол. уч.	Лист N док.	Подпись	Дата
Разработал	Гераσιмова		
Проверил	Зиядинова		
Рук. группы	Зиядинова		
ГАП	Гарханова		
Нач. АПО	Зиядинов		
Норм.контр.	Галина		
Жилой дом N 2			Стадия
План 4-9 этажей			Лист
			Листов
			P 5
			ООО "Гражданпроект"